




**PLANO REGULADOR E DE USO DO SOLO**

- ZC-1 - ZONA CENTRAL
- ZC-2 - ZONA CENTRAL
- ZC-3 - ZONA CENTRAL
- ZSH - ZONA DE SÍTIO HISTÓRICO
- ZI-1
- ZI-2
- ZI-3
- ZI-4
- ZP-1
- ZP-2
- ZPA-1
- ZPA-2
- ZPA-3
- ZPA-4
- ZPA-5
- ZPA-6
- ZRM-1
- ZRM-2
- ZRUP-1
- ZRUP-1a
- ZRUP-2
- ZRUP-2a
- ZRUP-3
- ZRUP-4
- ZRUP-5
- ZRUP-6
- ZRUP-7
- ZSP
- ZUE-1
- ZUE-2
- ZUE-3
- ZUE-4
- ZPU-1
- ZPU-2
- ZPU-3
- ZPU-4
- ZPU-5
- ZPU-6
- ZPU-7

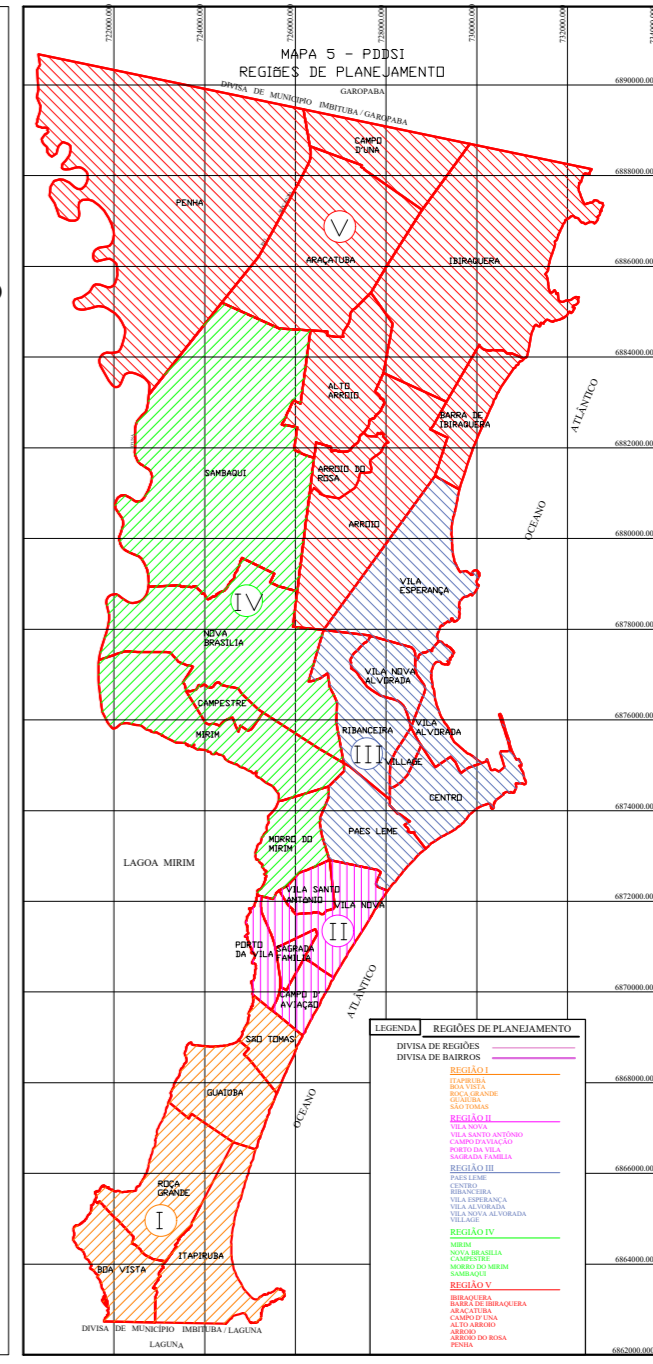

**LEGENDA - REGIÕES DE PLANEJAMENTO**

DIVISA DE BAIRROS

DIVISA DE MUNICÍPIO

**REGIÃO I**  
 ITAPIRUBÁ  
 BOA VISTA  
 ROÇA GRANDE  
 GUAIUBÁ  
 SÃO TOMÁS

**REGIÃO II**  
 VILA NOVA  
 VILA SANTO ANTÔNIO  
 CAMPO D'AVIAÇÃO  
 PORTO DA VILA  
 SAGRADA FAMÍLIA

**REGIÃO III**  
 PAES LEME  
 CENTRO  
 RIBANCEIRA  
 VILA ESPERANÇA  
 VILA ALVORADA  
 VILA NOVA ALVORADA  
 VILLAGE

**REGIÃO IV**  
 MIRIM  
 NOVA BRASÍLIA  
 CAMPESTRE  
 MORRO DO MIRIM  
 SAMBAQUI

**REGIÃO V**  
 IBIRAQUERA  
 BARRA DE IBIRAQUERA  
 ARAÇATUBA  
 CAMPO D'UNA  
 ALTO ARROIO  
 ARROIO DO ROSA  
 PENHA

DETALHE Nº	REVISÃO	DATA	DESCRIÇÃO	ELABORADO	APROVADO	VISTO
Araçatuba	MOD-M	03-08-2022	PROJETO DE LEI 529	LEONARDO S.T. ENOZ ANDERSON		
Barra de Ibiraquera	MOD-L	08-10-2018		LEONARDO S.T. ENOZ ANDERSON		
Araçatuba	MOD-X	17-05-2018		ENZO ANDERSON		
Alto Arroio	MOD-J	15-12-2017		ENZO ANDERSON		
Novo Brasil	MOD-I	22-10-2014		LEONARDO S.T. ENOZ EDUARDO		
Centro	MOD-H	12-12-2012		ALEX PAMATO		

ESTADO DE SANTA CATARINA  
 PREFEITURA MUNICIPAL DE IMBITUBA  
 SEGPLAN - SECRETARIA DE GESTÃO E PLANEJAMENTO URBANO

ANEXO I DA P.L.C. 529/2022

DATA: SETEMBRO/2022    DISTRITO: GERAL    FOLHA: ÚNICA    ESCALA: 1:25.000

DESC: **MAPA 11**