




**PLANO REGULADOR E DE USO DO SOLO**

- ZC-1 - ZONA CENTRAL
- ZC-2 - ZONA CENTRAL
- ZC-3 - ZONA CENTRAL
- ZSH - ZONA DE SÍTIO HISTÓRICO
- ZI-1
- ZI-2
- ZI-3
- ZI-4
- ZP1
- ZP2
- ZPA1
- ZPA2
- ZPA3
- ZPA4
- ZPA5
- ZPA6
- ZRM1
- ZRM2
- ZRUP-1
- ZRUP-1a
- ZRUP-2
- ZRUP-2a
- ZRUP-3
- ZRUP-4
- ZRUP-5
- ZRUP-6
- ZRUP-7
- ZSP
- ZUE-1
- ZUE-2
- ZUE-3
- ZUE-4
- ZPU-1
- ZPU-2
- ZPU-3
- ZPU-4
- ZPU-5
- ZPU-6
- ZPU-7

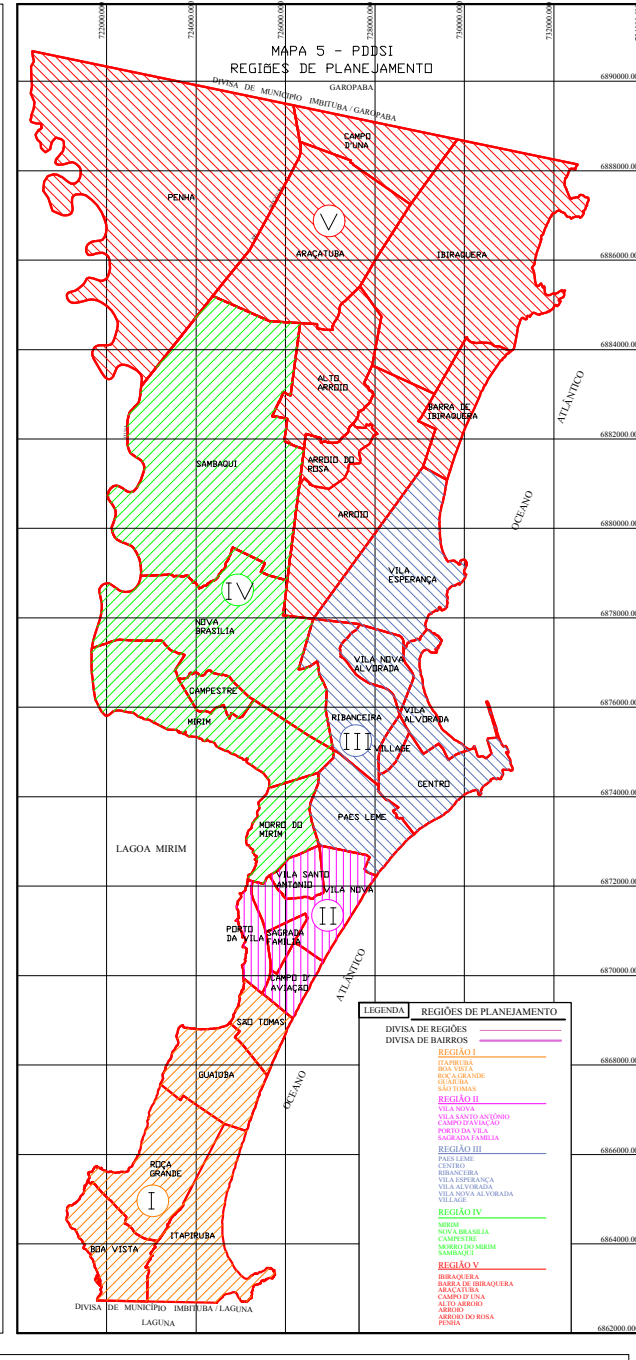

**LEGENDA - REGIÕES DE PLANEJAMENTO**

DIVISA DE REGIÕES  
 DIVISA DE BAIROS

**REGIÃO I**  
 ITAPIRUBA  
 BOA VISTA  
 ROÇA GRANDE  
 GUAÍUBA  
 SÃO TOMAS

**REGIÃO II**  
 VILA NOVA  
 VILA SANTO ANTÔNIO  
 CAMPESTRE  
 PORTO DA VILA  
 SAGRADA FAMÍLIA

**REGIÃO III**  
 PAES LEME  
 CENTRO  
 RIBANCEIRA  
 VILA ALVORADA  
 VILLAGE

**REGIÃO IV**  
 MIRIM  
 NOVA BRASÍLIA  
 CAMPESTRE  
 MORRO DO MIRIM  
 SAMBAQUI

**REGIÃO V**  
 IBIRAQUERA  
 BARRA DE IBIRAQUERA  
 ARACATUBA  
 CAMPO D'UNA  
 ALTO ARROIO  
 ARROIO DO ROSA  
 PENHA

Bairro de Itapiruba	MOD-L	08-10-2018	LEONARDO S.T. ENY ANDERSON
Aracatuba	MOD-K	17-05-2018	ENY ANDERSON
Alto Arroio	MOD-J	15-12-2017	ENY ANDERSON
Nova Brasília	MOD-I	22-10-2014	LEONARDO S.T. ENY EDUARDO
Centro	MOD-H	12-12-2012	ALEX PAMATO
DETALHE N.º	REVISÃO	DATA	DESCRIÇÃO

ESTADO DE SANTA CATARINA  
 PREFEITURA MUNICIPAL DE IMBITUBA  
 SEDURB - SECRETARIA DE DES. URBANO

ANEXO I DO P.L.C. \_\_\_\_\_/2018

DATA: OUTUBRO/2018    DISTRITO: GERAL    FOLHA: ÚNICA    ESCALA: 1:25.000

SEDE: \_\_\_\_\_    RESP: \_\_\_\_\_

MAPA 11 - MOD - L - Barra de Ibraquera